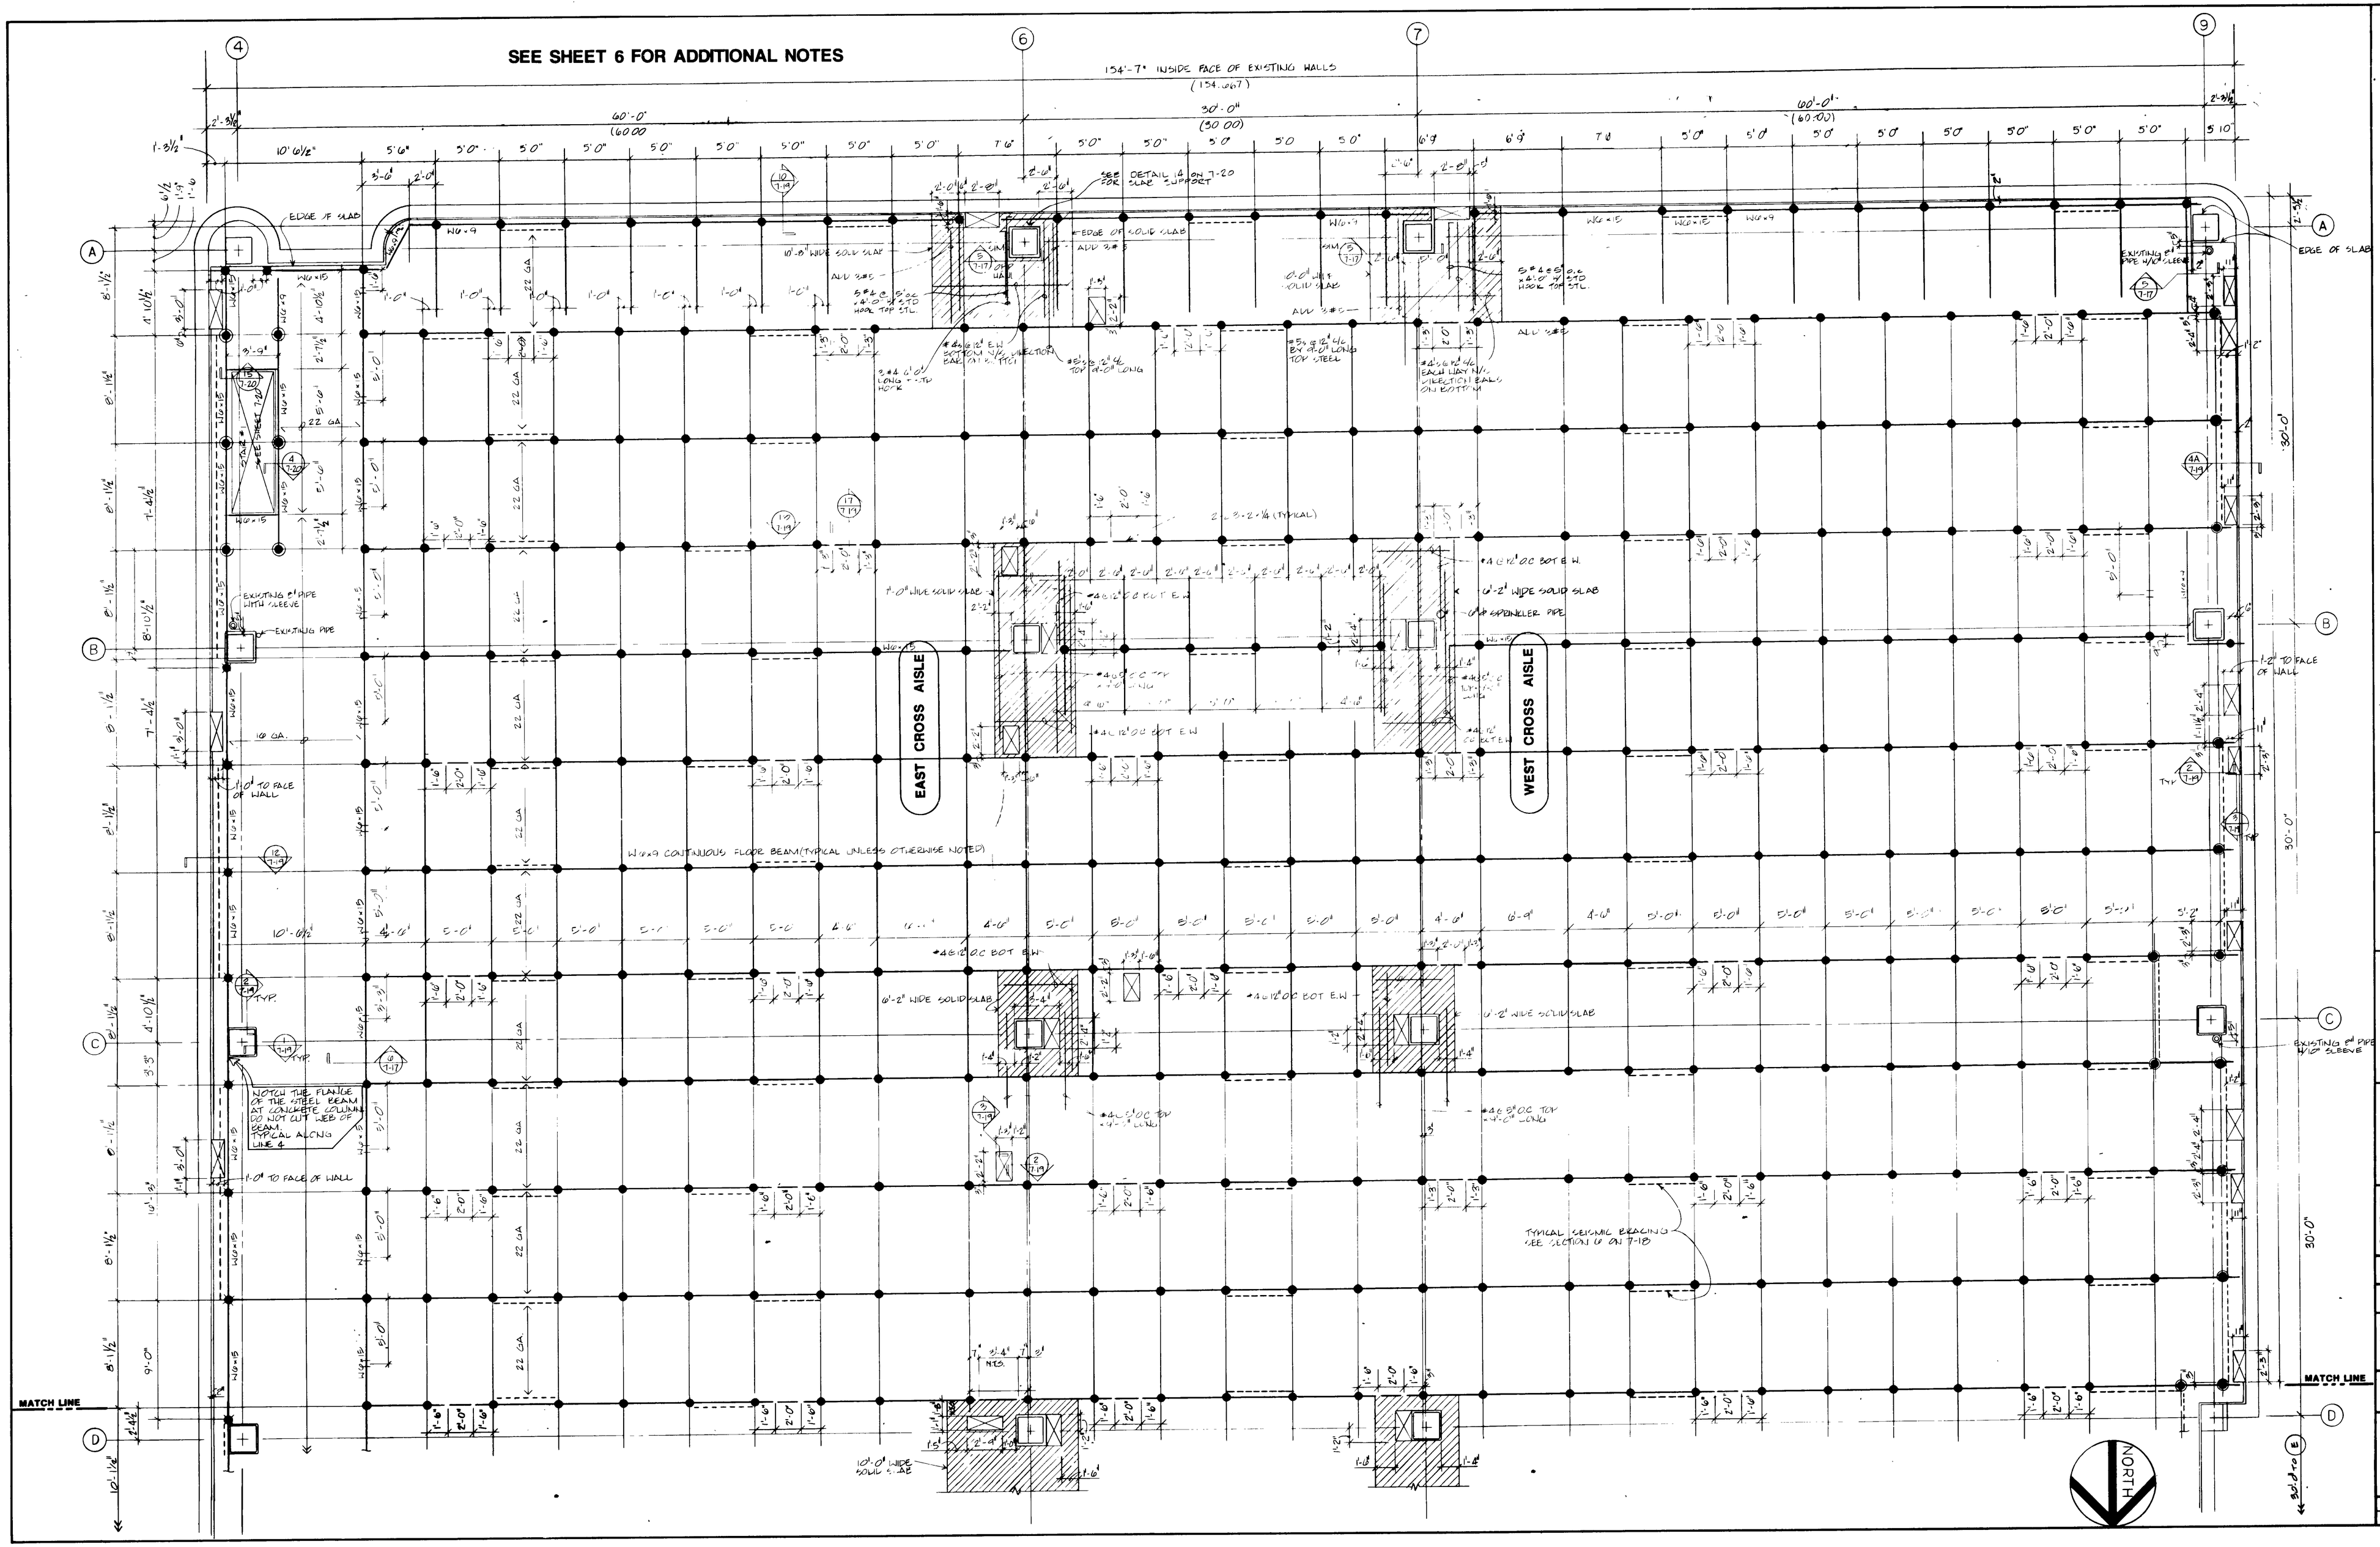
SEE SHEET 6 FOR ADDITIONAL NOTES
154'-7" INSIDE FACE OF EXISTING WALLS
60'-0"
(60.00)
30'-0"
(30.00)
EAST CROSS AISLE
WEST CROSS AISLE
EDGE OF SLAB
EDGE OF SLAB
