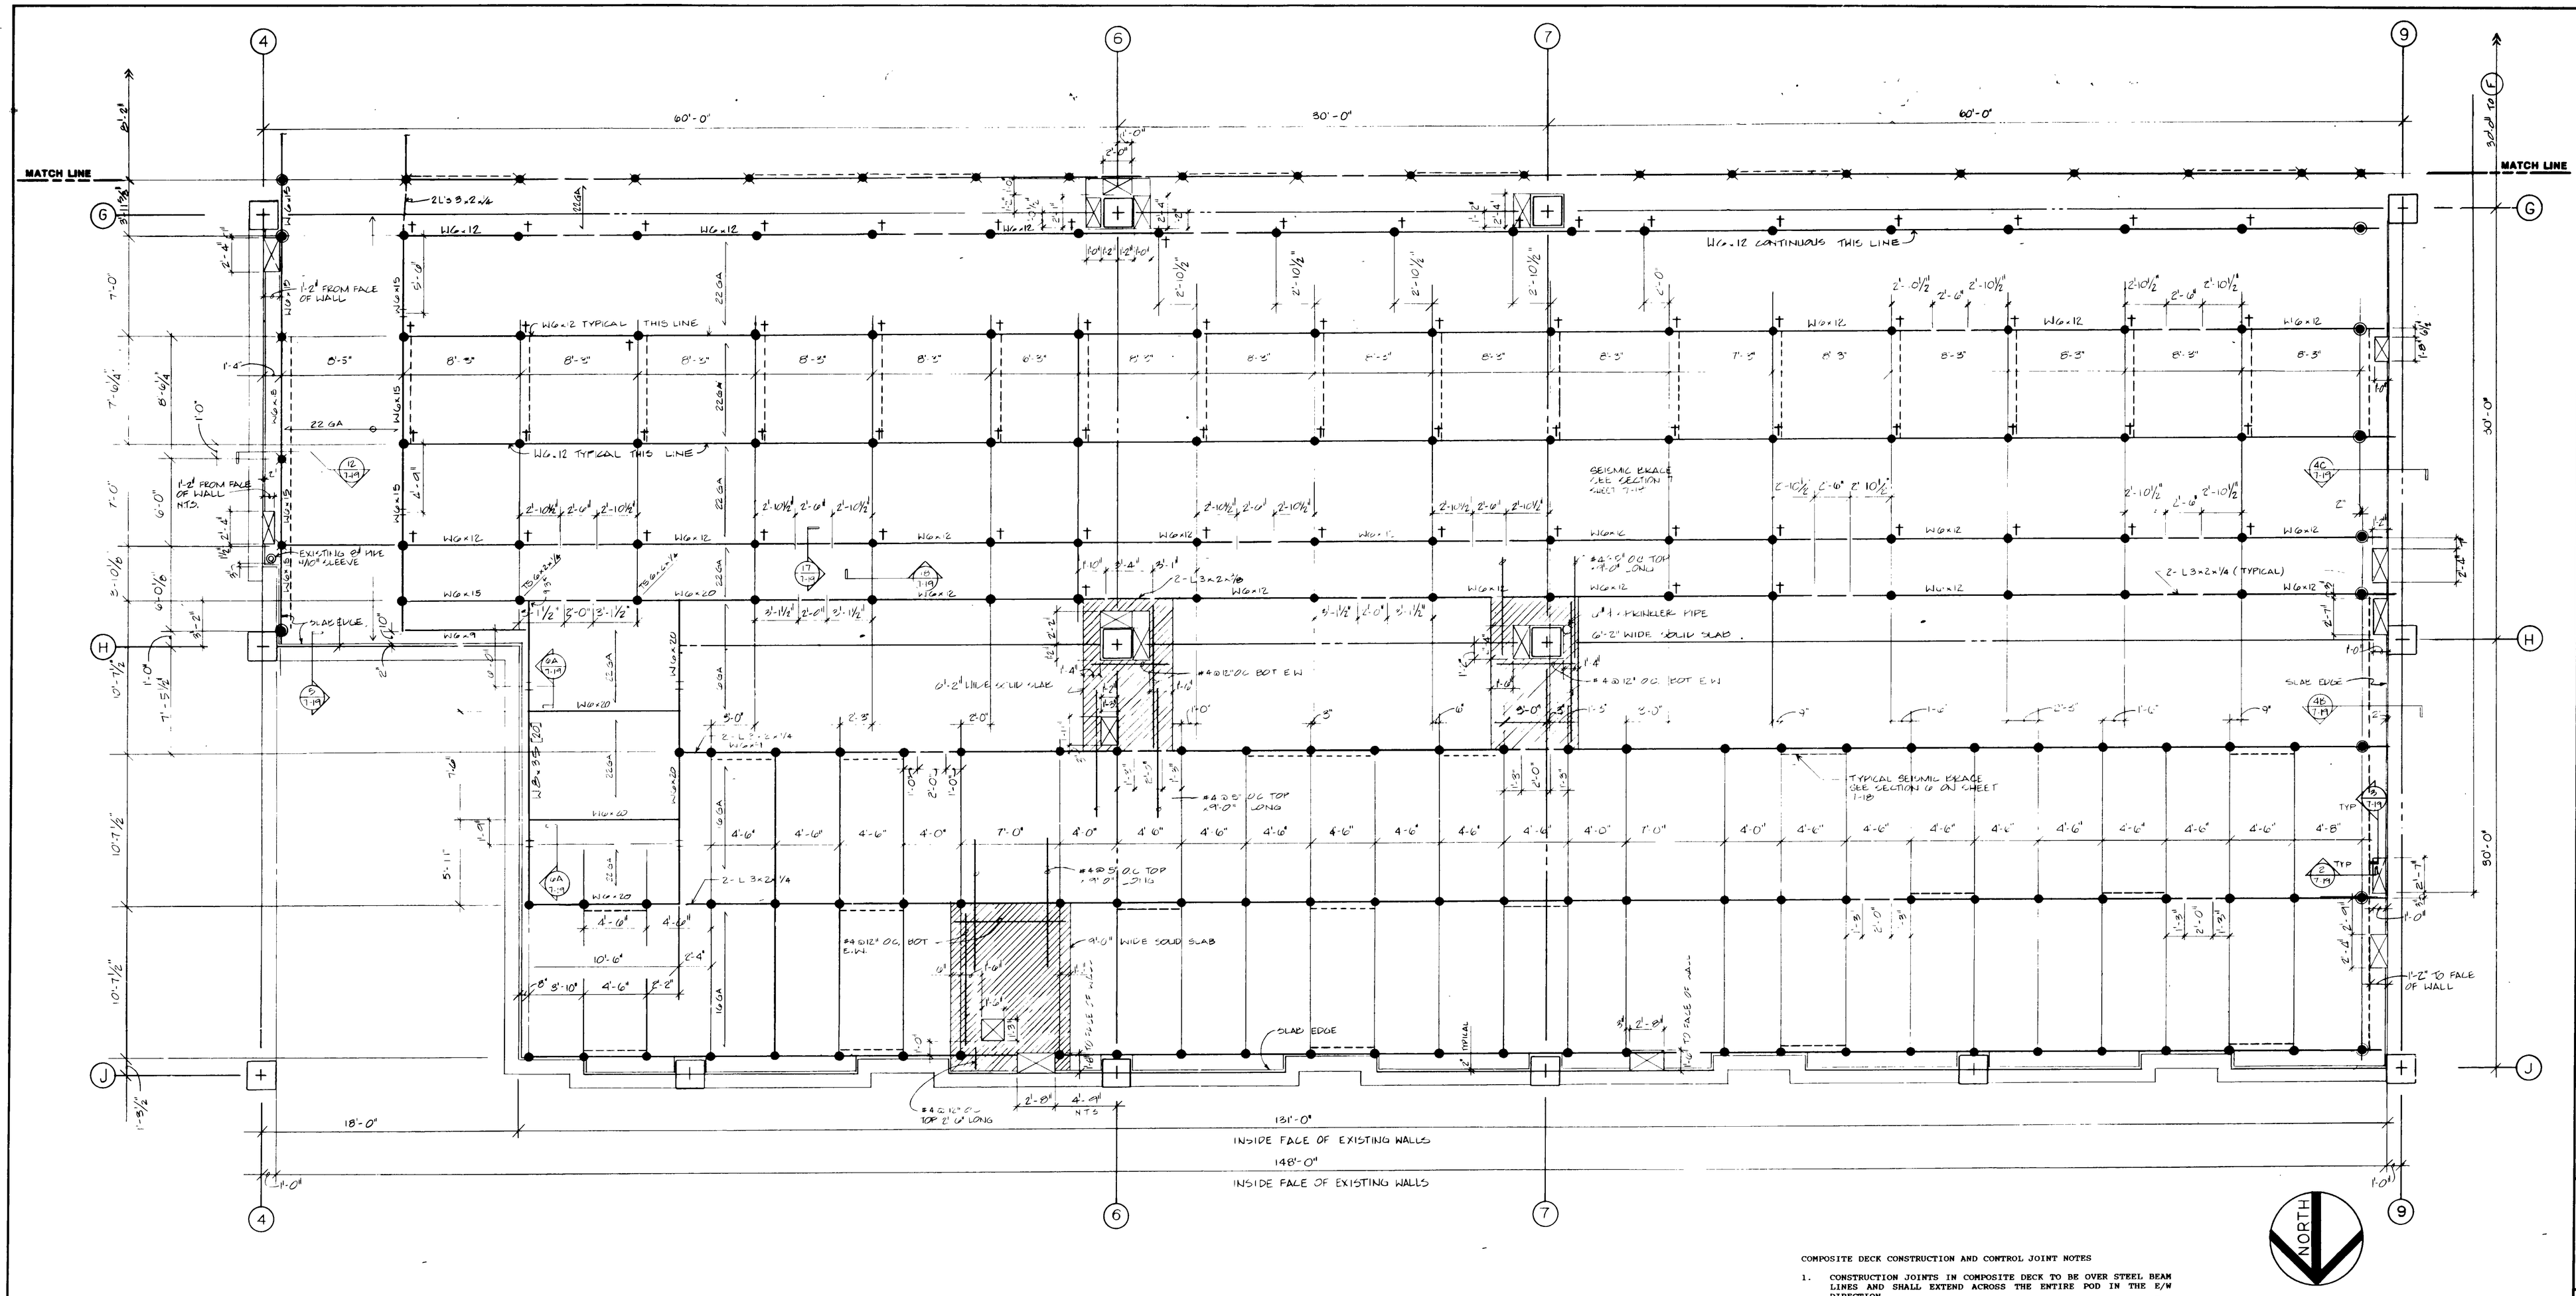
MATCH LINE
MATCH LINE
60'-0"
30'-0"
60'-0"
1'-2" FROM FACE OF WALL
1'-2" FROM FACE OF WALL N.T.S.
EXISTING 6" PIPE W/6" ∅ SLEEVE
SLAB EDGE
SEISMIC EXAGE SEE SECTION 9 ON SHEET 7-19
2-L3x2-1/4 (TYPICAL)
W16x12
W16x15
W16x20
W6x20
W6x15
22 GA
16 GA
#4@12" O.C. BOT E.W.
#4@12" O.C. TOP E.W.
#4@5" O.C. TOP LONG
#4@12" O.C. BOT E.W.
#4@12" O.C. BOT E.W.
#4@5" O.C. TOP LONG
#4@12" O.C. TOP 2'-0" LONG
2-L3x2-1/4 W16x40
2-L 3x2-1/4
2-L 3x2-1/4
2-L3x2-1/4
2-L3x2-1/4
2-L